
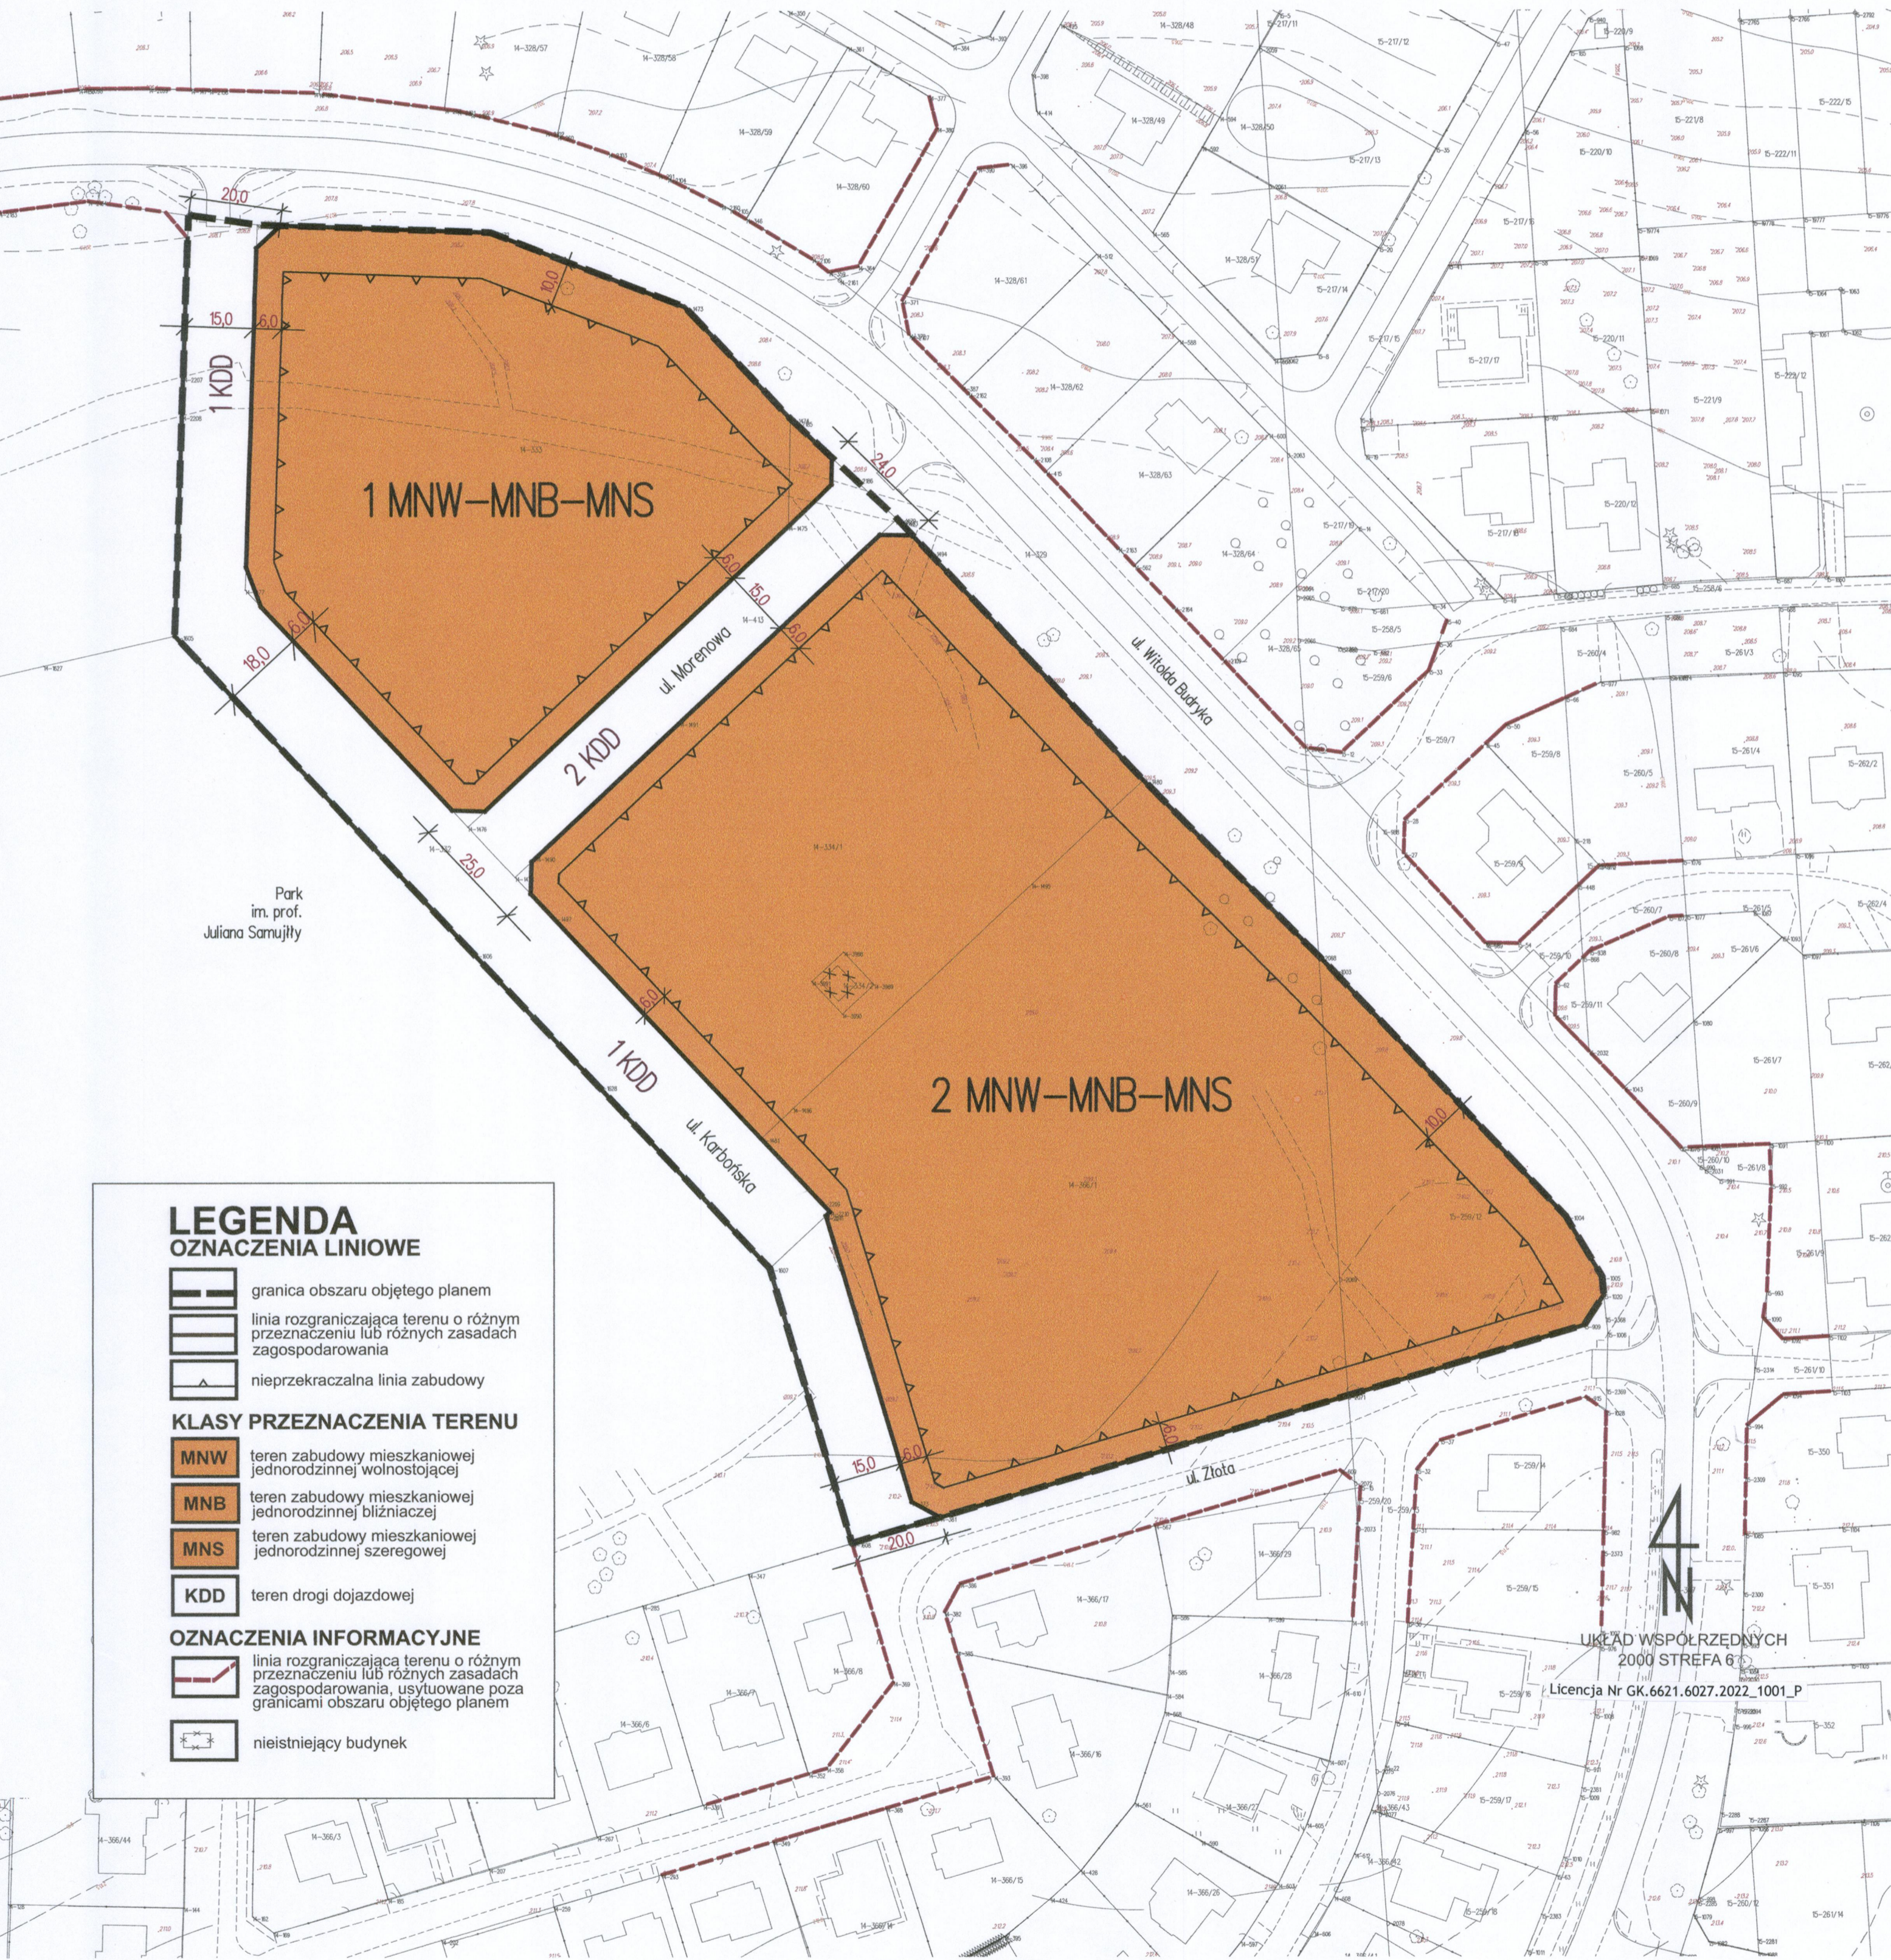


**MIEJSCOWY PLAN ZAGOSPODAROWANIA PRZESTRZENNEGO
FRAGMENTU OSIEDLA BINKÓW W BEŁCHATOWIE - „PRZY PARKU”
PLANSZA PODSTAWOWA**

**ZAŁĄCZNIK NR 2 DO UCHWAŁY NR LXI/490/23
RADY MIEJSKIEJ W BEŁCHATOWIE
Z DNIA 28 WRZEŚNIA 2023R.**

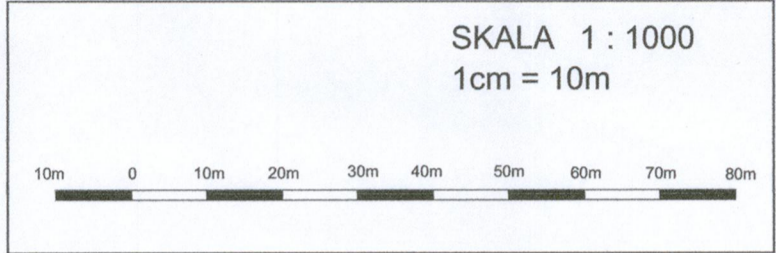

**LEGENDA
OZNACZENIA LINIOWE**

- granica obszaru objętego planem
- linia rozgraniczająca terenu o różnym przeznaczeniu lub różnych zasadach zagospodarowania
- nieprzekraczalna linia zabudowy

KLASY PRZEZNACZENIA TERENU

- MNW** teren zabudowy mieszkaniowej jednorodzinnej wolnostojącej
- MNB** teren zabudowy mieszkaniowej jednorodzinnej bliźniaczej
- MNS** teren zabudowy mieszkaniowej jednorodzinnej szeregowej
- KDD** teren drogi dojazdowej

OZNACZENIA INFORMACYJNE

- linia rozgraniczająca terenu o różnym przeznaczeniu lub różnych zasadach zagospodarowania, usytuowane poza granicami obszaru objętego planem
- nieistniejący budynek

UKŁAD WSPÓLZĘDNYCH
2000 STREFA 6
Licencja Nr GK.6621.6027.2022_1001_P